



VINÇOTTE vzw

Erkend Controleorganisme | Externe dienst voor technische controles op de werkplaats

Maatschappelijke zetel: Jan Olieslagerslaan 35 • 1800 Vilvoorde • België

BTW: BE 0402.726.875 • RPR Brussel • BNP Paribas Fortis: BE 25 2100 4144 1482 • BIC: GEBABEBB

Verslag nr.:

P02486.1839-010



N 163566

Resi code: 1

- ☒ Bollebergen 2a bus 12, 9052 Gent
☐ Jan Olieslagerslaan 35, 1800 Vilvoorde
☐ Noordersingel 23, 2140 Antwerpen
☐ Rue Phocas Lejeune 11, 5032 Gembloux

Tel: +32 9 244 77 11
Tel: +32 2 674 57 11
Tel: +32 3 221 86 11
Tel: +32 81 432 611

gent@vincotte.be
brussels@vincotte.be
antwerpen@vincotte.be
gembloux@vincotte.be

PROCES-VERBAAL VAN GELIJKVORMIGHEIDSONDERZOEK EN/OF CONTROLEBEZOEK VAN EEN ELEKTRISCHE LAAGSPANNINGSINSTALLATIE

Verantwoordelijke voor de werken:

Installatie:

Eigenaar of beheerder:

Naam, voornaam: APRO NV
Ident. Kaart nr.:
BTW nr.: BE 0446774476

Naam, voornaam:
Adres: Paul Smeyersplein 30 bus 303 app. A3.02
Post nr. + Stad: 2000 Antwerpen
Tel.: /

Basis van het onderzoek: Algemeen Reglement op de Elektrische Installaties (AREI)

O

☒ Art 270	☒ ingebruikname	☐ wijziging	☐ uitbreiding	☒ Art 86	☐ Art 271 bis	☒ Wooneenheid
☐ Art 271	☐ mobiel	☐ tijdelijk		☐ Art 87	☐ Art 278	☐ Huishoudelijke werkeenheid
☐ Art 276	☐ periodiek	☐ controle	☐	☐ Art 88	☐ Art	☐ Gemeenschappelijke delen
☐ Art 276	☐ verzwarend	☐ Art 276bis	☐ verkoop van een wooneenheid	☐ Art	☐ Art	☐ Werkeenheid

Algemene gegevens elektrische installatie:

Gegevens verdelers	EAN	<u>541443860015353614</u>	☐ EAN niet meegedeeld	☐ kWh meter niet geplaatst			
	kWh meter nr.:						
Gegevens installatie	Bescherming aansluiting (A):	☐ 20 ☐ 25 ☐ 32 ☐ 40 ☐ 50 ☐ 63 ☐ 80 ☐ 100		nr.:		meterstand:	
	Ontworpen voor U _N :	☒ 230 V ☐ 3x230 V ☐ 3N400 V		Type aardelektrode:			
	Maximale nominale stroom (A):	☐ 20 ☐ 25 ☐ 32 ☒ 40 ☐ 50 ☐ 63 ☐ 80 ☐ 100		☒ aardingslus ☐ pen / baar			
Beschrijving installatie	Voedingsleiding hoofdbord:	<u>4</u> X <u>16</u> mm ² - Type: <u>X 6 B</u>					
	Algemene differentieelstroominrichting:	<u>40</u> A <u>1300</u> mA	Aantal borden:	<u>1</u>	Aantal eindstroombanen:	<u>15</u>	
Bijlage(n)	☒ zie						
	☐ bijlage(n)						

Metingen - testen - controles - verzegeling:

☒ Rechtstreekse aanraking	☒ Onrechtstreekse aanraking	☐ Montage	☐ Toestellen	☐ Materieel	☒ I>/doorsnede	☒ Schema's
☒ Aardingsweerstand:	<u>1</u> Ω	☐ Algemeen isolatieniveau:	<u>120</u> MΩ	☐ Controle foutlus	☒ Aardingscontinuïteit	☐ Test diff.
Differentieelstroominrichting: ☐ was verzegeld ☒ werd verzegeld ☐ werd niet verzegeld ☐ kan niet verzegeld worden						

Inbreuken - Opmerkingen (voor de betekenis van eventuele codes: zie keerzijde)

Inbreuken Nieuwe installatie	☒ Nihil
Inbreuken Bestaande installatie	☐ Nihil
Opmerkingen	<u>bachkamer, leidingen en verlichtingsbalken nog niet geplaatst.</u>
	Visum DNB of aangestelde:

Besluit(en):

- ☒ De nieuwe installatie ☒ voldoet ☐ voldoet niet aan het AREI.
☐ De bestaande installatie ☐ voldoet ☐ voldoet niet aan het AREI.

Agent bezoeker:

Naam: JacquesAgent nr.: 2486 Datum: 24/11/2016Bijlage(n): ☐ Situatieschema(s): 1☐ Eéndraadsschema(s): 1


De installatie dient opnieuw gecontroleerd te worden voor

24/11/2016☐ door hetzelfde erkend organisme (*).

Voor de directeur generaal: Handtekening

- Dit proces-verbaal dient bewaard te worden in het dossier van de elektrische installatie en dit dossier dient elke aangebrachte wijziging te vermelden.
- De Federale overheidsdienst economie dient bij ieder ongeval, rechtstreeks of onrechtstreeks te wijten aan elektriciteit waarbij personen betrokken zijn, ingelicht te worden.
- De controle heeft enkel betrekking op de zichtbare en toegankelijke delen van de installatie.
- Op basis van de ter plaatse verkregen informatie is het niet mogelijk de datum van realisatie van de elektrische installatie vast te stellen.
- Wij raden U aan om het (de) schema(s) te vervolledigen voor de delen die niet zichtbaar waren tijdens ons bezoek. In geval van twijfel over de veiligheid van deze elementen, nodigen we u ten eerste uit om een bijkomend controlebezoek te laten uitvoeren.
(*) De werken, nodig om de inbreuken te doen verdwijnen die opgemerkt werden tijdens het controlebezoek, moeten zonder vertraging uitgevoerd worden en alle maatregelen moeten getroffen worden opdat de in overtreding zijnde installatie, indien ze in dienst blijft, geen gevaar vormt voor personen. Indien bij het nieuw controlebezoek, na max. 1 jaar, de overtredingen niet verdwenen zijn moet het erkend organisme een kopie van het proces-verbaal van het controlebezoek overmaken aan de Algemene Directie Energie die belast is met het hoog toezicht.

A3.02

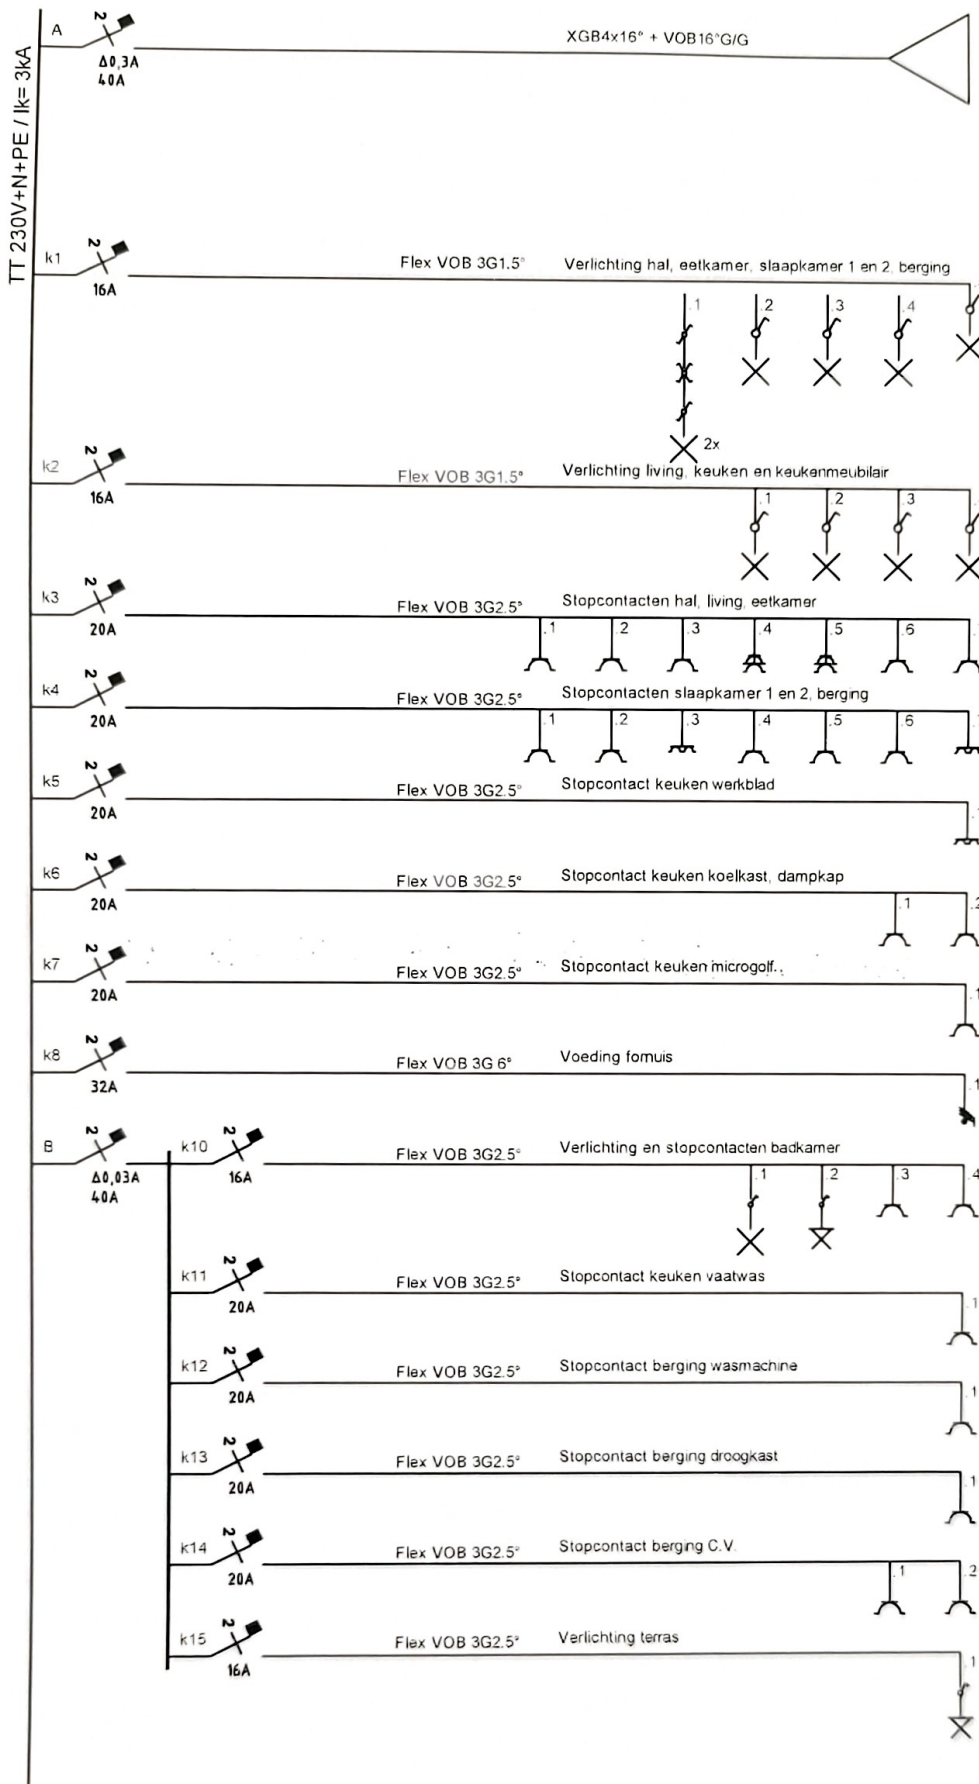

Getekend	JVP	Form.	A4
Datum	06/06/2016	Schaal	-/-
PLAN nr.	Uitvoering	Rev.	1
		Blad nr.	1/1

ELEKTRICITEIT
EENDRAADSCHEMA
Paul Smekensplein 30 bus 303
ELEKTRISCH BORD APP A3.02
EAN:



KKUMPEN

ELD partnership

Architect Engineers Project Managers